



OSIEDLE BUDYNKÓW JEDNORODZINNYCH W ZABUDOWIE BLIŹNIACZEJ
WARSZEWO / ANDERSENA
LOKAL E1: 61,76m²
(PARTER)

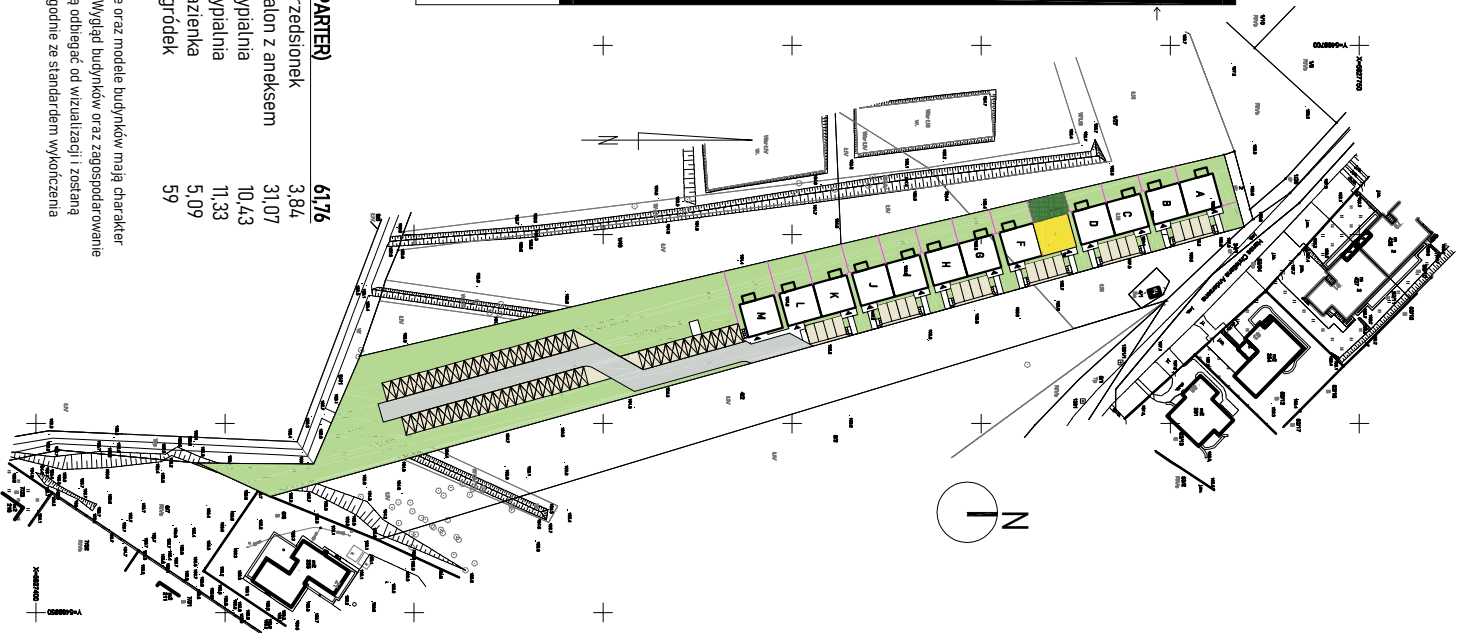

Tel. 501 231 071
e-mail: info@sis.pl
SPEKTRUM DEVELOPER
NIP: 854 101 24 73

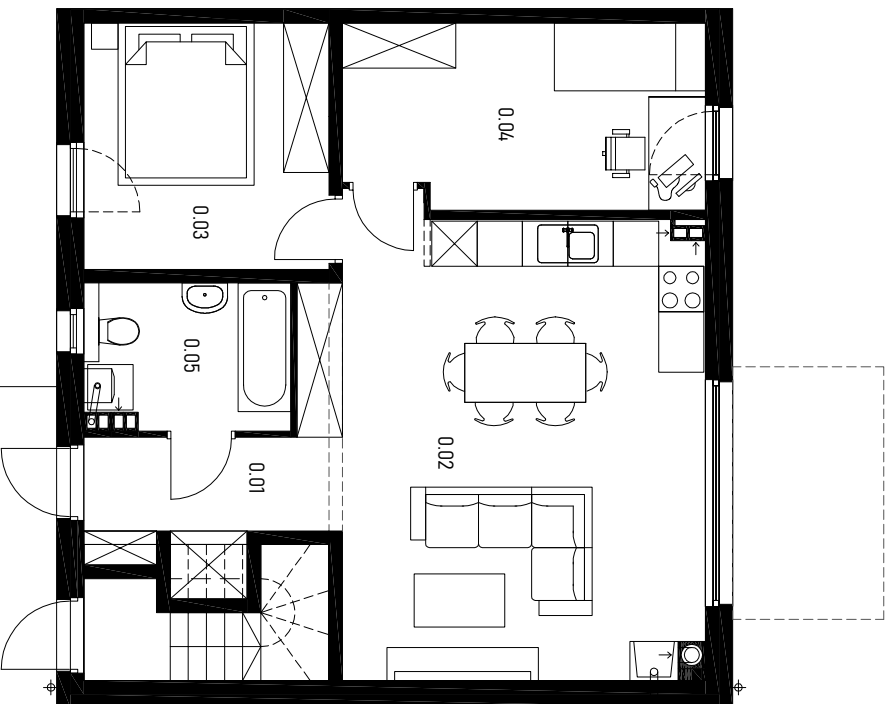

| LOKAL (PARTER) | 61,76 |
|----------------------|-------|
| 0.01 przedsiónek | 3,84 |
| 0.02 salon z aneksem | 31,07 |
| 0.03 sypialnia | 10,43 |
| 0.04 sypialnia | 11,33 |
| 0.05 łazienka | 5,09 |
| ogródek | 59 |

Wizualizacje oraz modele budynków mają charakter poglądowy. Wygląd budynków oraz zagospodarowanie terenu mogą odbiegać od wizualizacji i zostaną wykonane zgodnie ze standardem wykonawstwa