

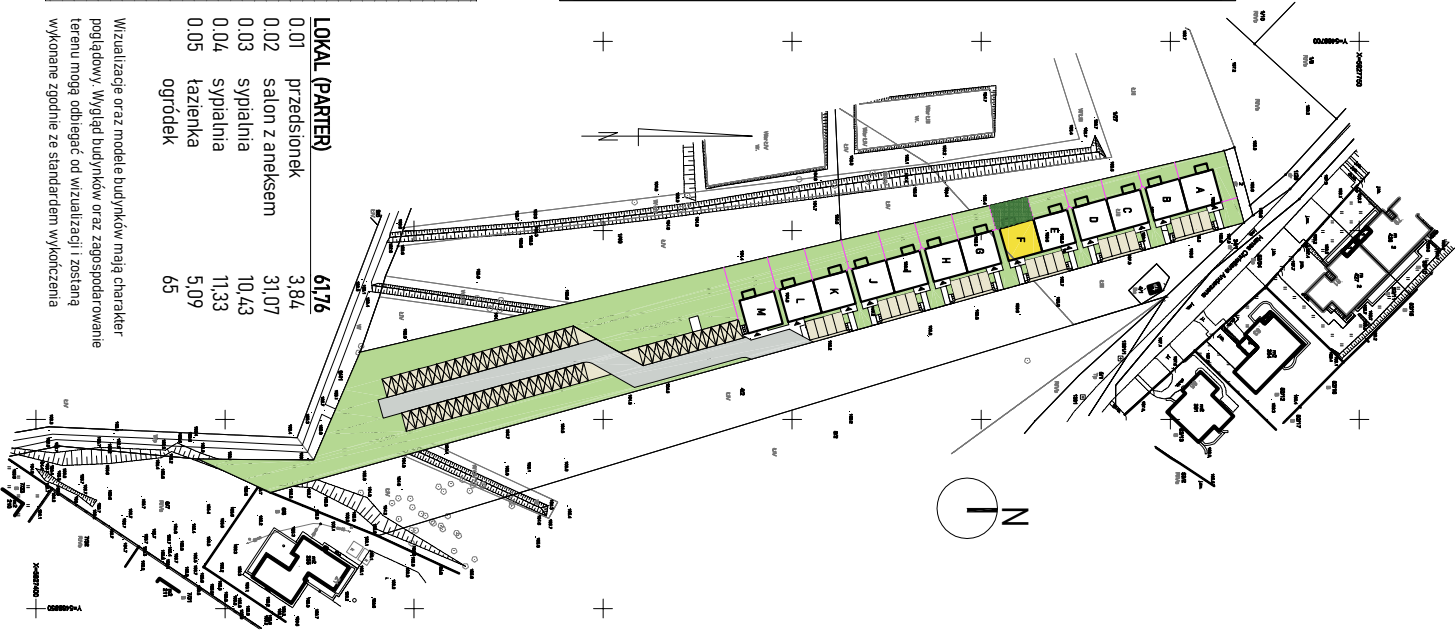


OSIEDLE BUDYNKÓW JEDNORODZINNYCH W ZABUDOWIE BLIŹNIACZEJ
WARSZEWO / ANDERSENA
LOKAL F1: 61,76m²
(PARTER)

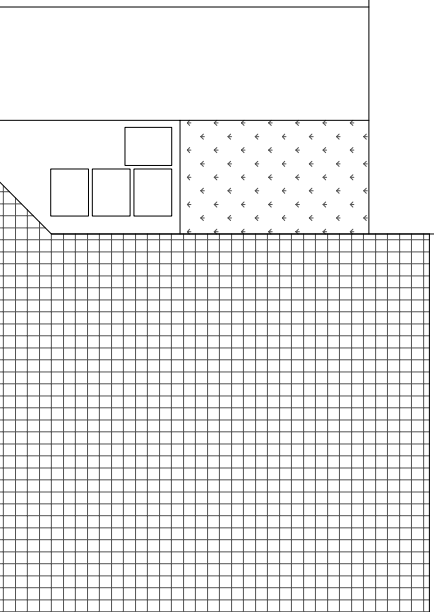

Tel. 501 231 071
e-mail: info@sis.pl
SPEKTRUM DEVELOPER
NIP: 854 101 24 73

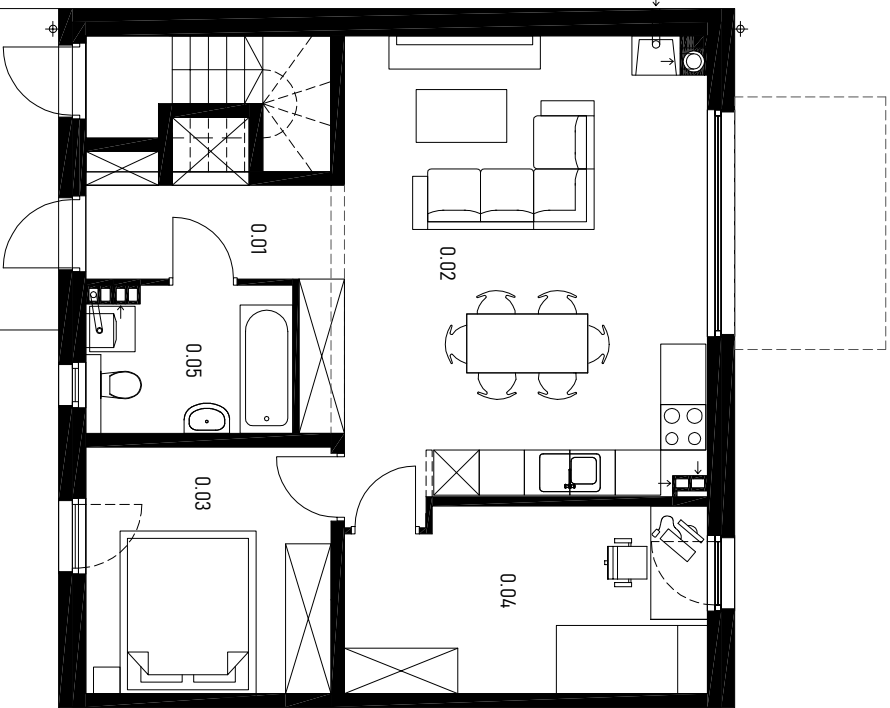

LOKAL (PARTER)	61,76
0.01 przedsiónek	3,84
0.02 salon z aneksem	31,07
0.03 sypialnia	10,43
0.04 sypialnia	11,33
0.05 łazienka	5,09
ogródek	65

Wizualizacje oraz model e budynków mają charakter poglądowy. Wygląd budynków oraz zagospodarowanie terenu mogą odbiegać od wizualizacji i zostaną wykonane zgodnie ze standardem wykonania